

در نظر است یک ساختمان شامل طبقات زیر زمین، همکف، اول و دوم، در زمینی مسطح، مطابق با پلان موقعیت ارائه شده احداث گردد. طراحی فاز یک این ساختمان برای این منظور مد نظر می باشد. مشخصات طرح مورد نیاز:

- طبقه‌ی زیر زمین: چهار واحد پارکینگ - چهار واحد انباری و اتاق تأسیسات
- طبقه‌ی همکف: فروشگاه (مواد غذایی) به مساحت حداقل ۲۵ مترمربع و تراز کف $\pm 0/10$ + متر نسبت به تراز $\pm 0/00$ (پیاده‌رو) - لابی مسکونی با تراز کف $\pm 0/20$ + متر
- طبقه‌ی اول: دو واحد مسکونی به مساحت های حداقل ۶۵ مترمربع (یک‌خوابه) و به مساحت تقریبی ۱۲۰ مترمربع (دو‌خوابه)
- طبقه‌ی دوم: یک واحد مسکونی (حداقل ۳ خوابه)

تذکرات:

- در طرح فوق، رعایت مقررات ملی ساختمان و در نظر گرفتن موارد زیر الزامی است.
- تعبیه آسانسور الزامی است.
- تعبیه دسترسی معلولین به ساختمان الزامی است.
- بام تخت (مستوی) طراحی شود.
- نمایش کد ارتفاعی طبقات در مقطع و پلان‌ها الزامی است.
- در هر طبقه رعایت محدوده‌ی ترسیم و حداکثر سطح اشغال الزامی است.

ترسیم های مورد نظر

امتیاز

- ۱- ترسیم پلان معماری زیرزمین در مقیاس ۱/۱۰۰ با نمایش محل توقف اتومبیل‌ها، محورها، محل ستونها و اندازه‌گذاری ۱۲
- ۲- ترسیم پلان معماری همکف در مقیاس ۱/۱۰۰ با نمایش محورها، محل ستونها و اندازه‌گذاری و مبلمان ۸
- ۳- ترسیم پلان طبقه‌ی اول در مقیاس ۱/۱۰۰ با نمایش محورها، محل ستونها، اندازه‌گذاری و مبلمان ۱۱
- ۴- ترسیم پلان طبقه‌ی دوم در مقیاس ۱/۱۰۰ با نمایش محورها، محل ستونها، اندازه‌گذاری و مبلمان ۹
- ۵- ترسیم پلان بام در مقیاس ۱/۱۰۰ با نمایش محورها، اندازه‌گذاری، آبروها، شیب بندی و ۴
- ۶- ترسیم مقطع طولی با عبور خط برش از محل آسانسور در مقیاس ۱/۱۰۰ و نمایش محورها و مشخصات لازم ۶


♦ برای تسهیل در طراحی، در هر طبقه محدوده ترسیم و حداکثر سطح اشغال مشخص گردیده است.



در مستطیل چیزی ننویسید



موفق باشید

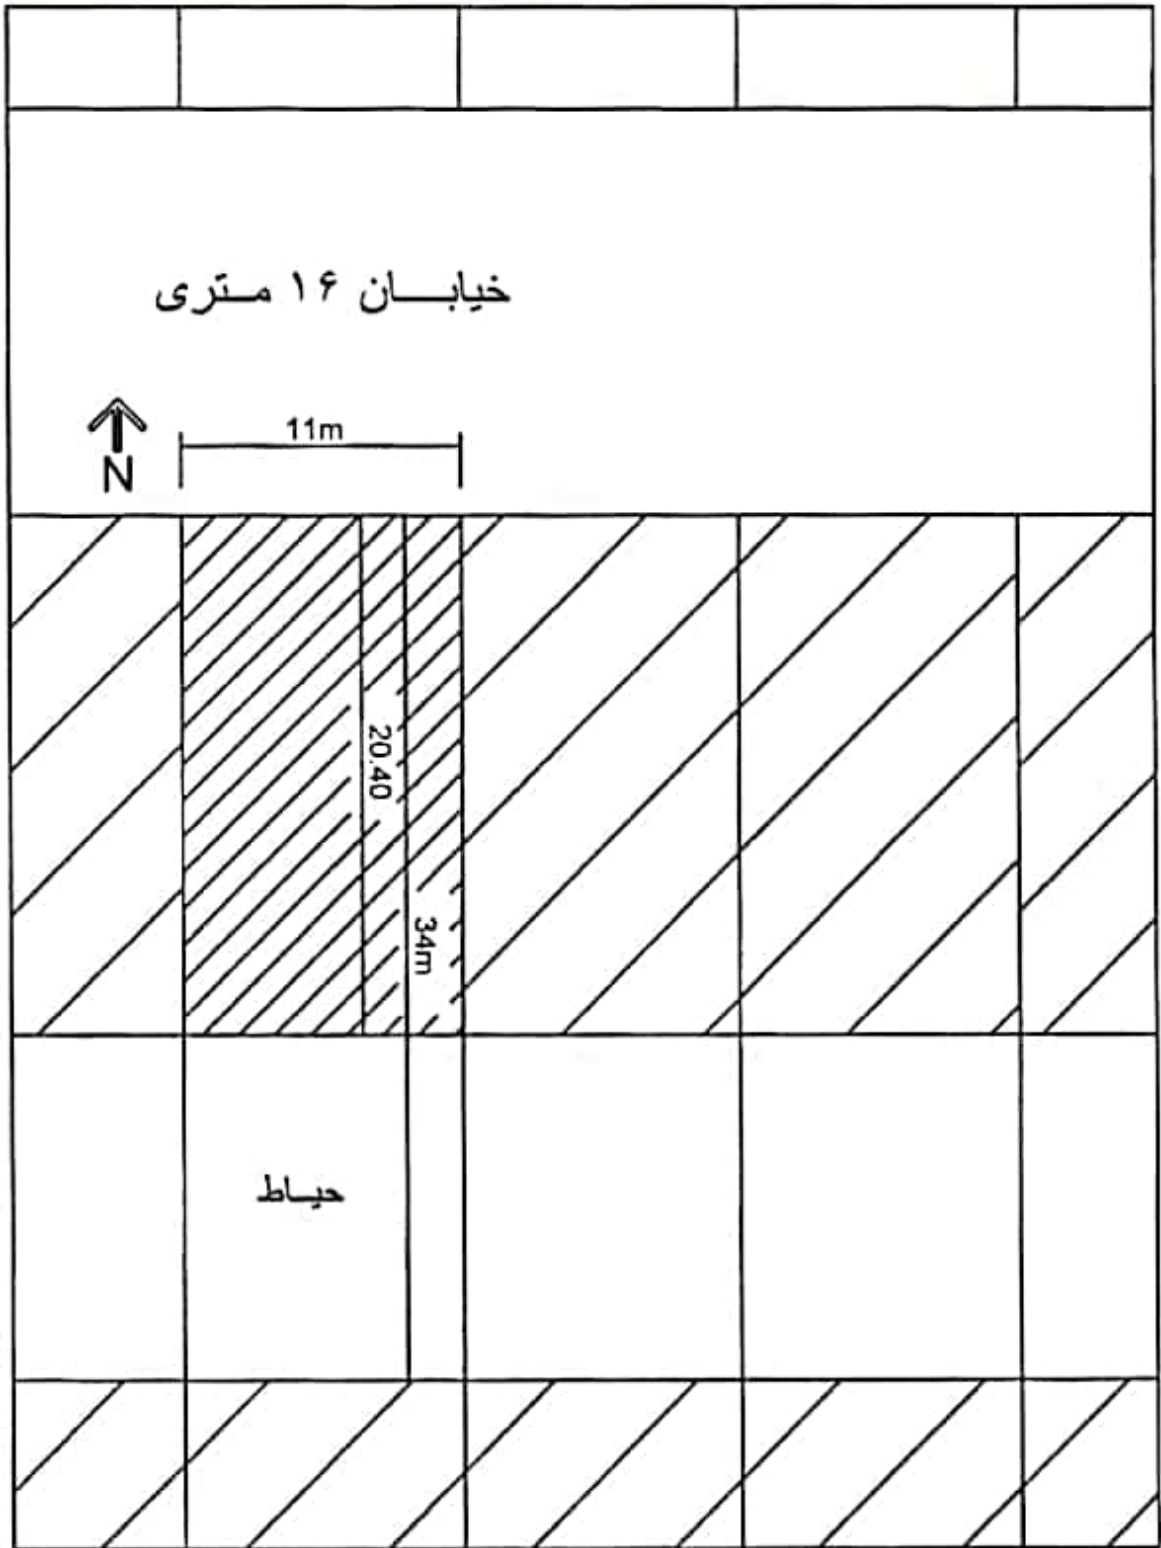

پلان موقعیت